

## 志和地駅周辺図

駅舎内に写真展示ケース  
(応募写真を展示)

「志和地窯」(再興の検討中)とのコラボも検討課題

新しい剪定クズ捨て場

木枠で囲った捨て場を作る

駐車場看板の設置位置

真砂土の敷設範囲

剪定クズ捨て場

撤去して美化と駐車  
スペースを増やす  
(現行 8 台→13 台)

自転車置場

駅舎

金網

車両進入用のスロープ

桜苗木の植付  
け位置

アジサイ

モミジ

老木 (枯木)

家屋

川地自治会館


(今後の計画)  
幅 2.5m 長さ 55m の整備区域を  
設け草刈りする。(支柱とロー  
プで境界を作る)

水田

水田

水田

この辺りの樹木がまばら  
桜苗木を 7 本植える。

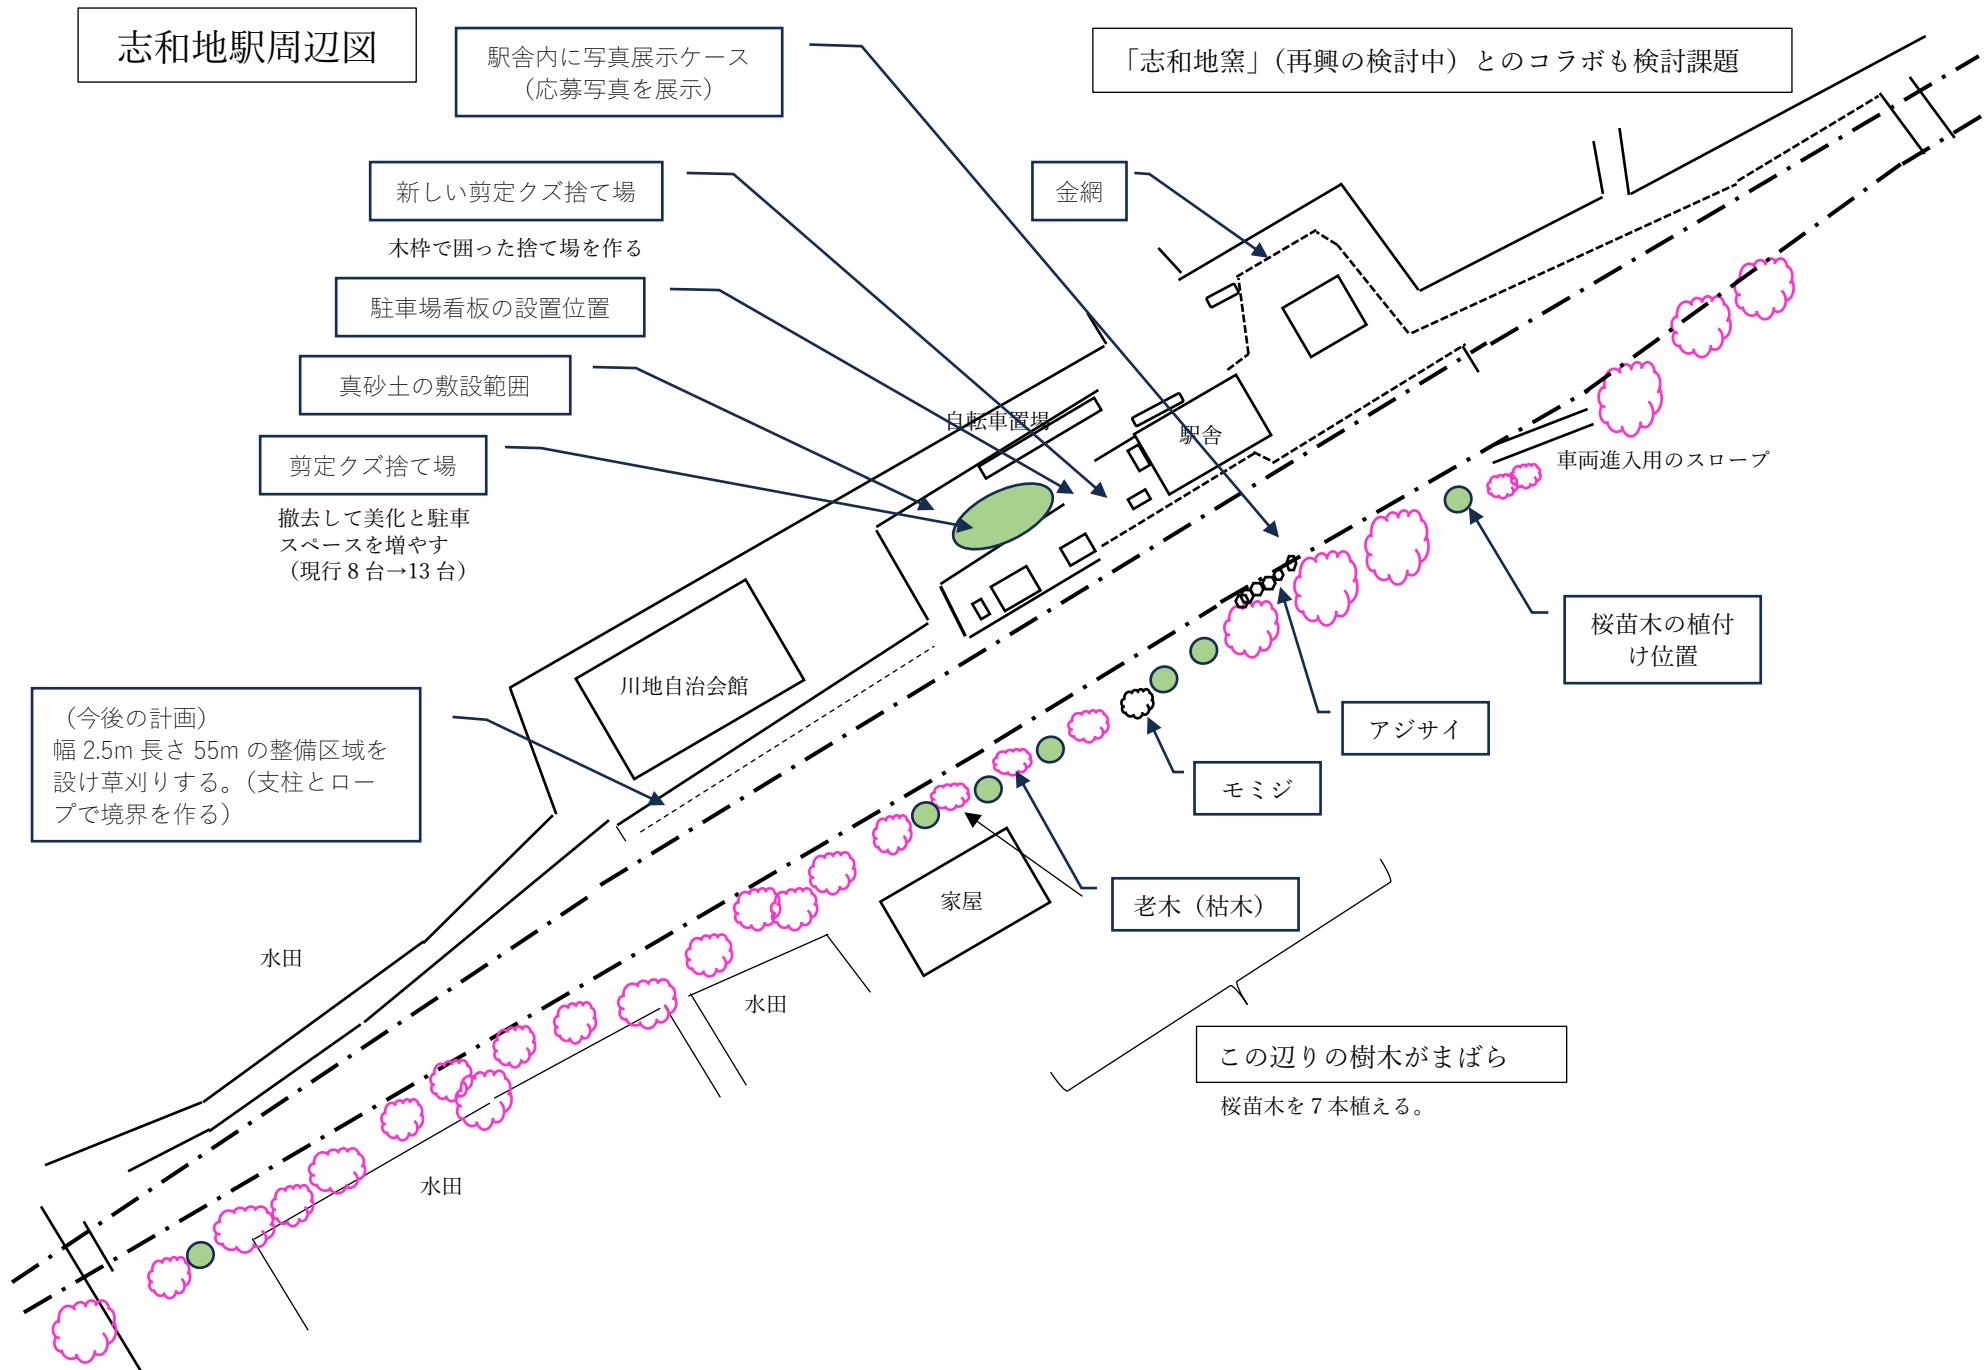

## 桜土手周辺図

