


舞殿の見取図



この部分に小注連縄（六神儀で切る）

この部分も紅白幕などを張って見えないようにする。

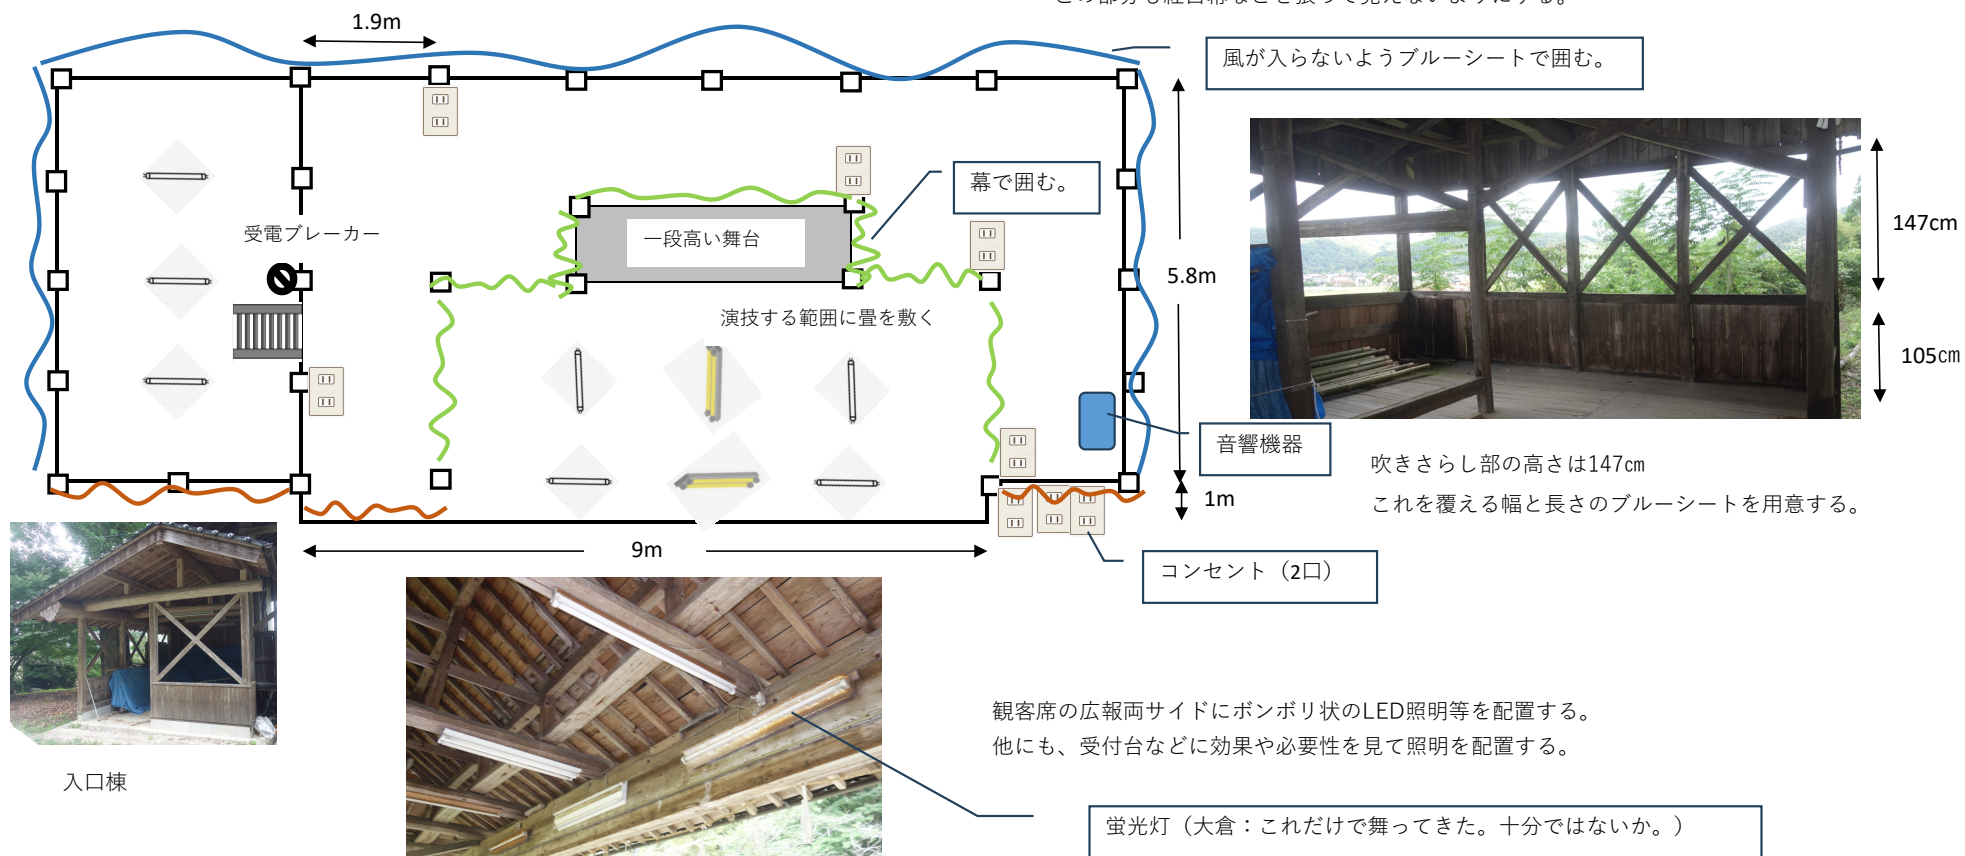

入口棟



舞台上部にある蛍光灯（これでかなりの照度は確保できるかも）

斜め花道は設置しない（宮司は階段から舞台に）